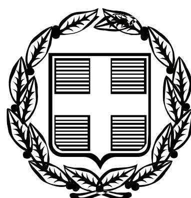


ΕΦΗΜΕΡΙΣ ΤΗΣ ΚΥΒΕΡΝΗΣΕΩΣ

ΤΗΣ ΕΛΛΗΝΙΚΗΣ ΔΗΜΟΚΡΑΤΙΑΣ

ΤΕΥΧΟΣ ΤΕΤΑΡΤΟ **Αρ. Φύλλου 314**

10 Ιουλίου 2008

ΠΕΡΙΕΧΟΜΕΝΑ

ΑΠΟΦΑΣΕΙΣ

ΑΠΟΦΑΣΕΙΣ

Αριθμ. 1647 (1)

Κήρυξη δημόσιας δασικής έκτασης Τμήμα Ι = 5,02025 στρεμ. και Τμήμα ΙΙ = 1,65129 στρεμ. Συνολικού εμβαδού 6,67154 στρεμ. ως αναδασωτέας στη θέση «Καστελάκι» περιφέρειας Τοπικού Διαμερίσματος Τρικόρφου, Δήμου Χάλκειας, Νομού Αιτωλοακαρνανίας.

Ο ΓΕΝΙΚΟΣ ΓΡΑΜΜΑΤΕΑΣ ΠΕΡΙΦΕΡΕΙΑΣ
ΔΥΤΙΚΗΣ ΕΛΛΑΔΟΣ

Έχοντας υπόψη τις διατάξεις:

1. Του άρθρου 117 παρ. 3 του Συντάγματος της Ελλάδας «περί διοικητικής αποκέντρωσης».
2. Του ν. 3200/1955 περί διοικητικής αποκεντρώσεως όπως τροποποιήθηκαν μεταγενέστερα.
3. Των άρθρων 1 παρ. 1, 2 παρ. 1δ, 5 παρ. 3β, 6 παρ. 7 και 7 παρ. 2 του ν 2503/1997 «Διοίκηση, Οργάνωση, Στελέχωση της Περιφέρειας».
4. Του ν. 998/1979 «περί προστασίας δασών κ.λπ.» και ειδικότερα: α) του άρθρου 38 παρ. 1 και β) του άρθρου 41 παρ. 1.
5. Τις εξής διαταγές του Υπουργείου Γεωργίας: α) 160417/1180/8.7.1980, β) 182447/3049/24.9.1980 και γ) 141823/24.2.1983 και δ)179171/3.9.1985.
6. Την υπ’ αριθμ. 2083/22.5.2008 πρόταση του Δασαρχείου Ναυπάκτου περί κηρύξεως αναδασωτέας δημόσιας δασικής έκτασης έκτασης.
7. Την υπ’ αριθμ. 186 Γ.Γ./30.6.1998 απόφαση του Γενικού Γραμματέα Περιφέρειας Δυτικής Ελλάδος «περί ανάθεσης αρμοδιοτήτων», αποφασίζουμε:

Κηρύσσουμε ως αναδασωτέα, με φυσική ή τεχνητή αναγέννηση, με σκοπό την προστασία για την επαναδημιουργία της δασικής βλάστησης που καταστράφηκε από εκχέρσωση και την διατήρηση του χαρακτήρα της δασικής έκτασης ώστε να αποκλεισθεί η διάθεση αυτής για άλλο σκοπό, την παραπάνω δημόσια δασική έκταση των 6,67154 σρεμ. και ανήκει στην κατηγορία των άρθρων 3 παρ 1 του ν. 998/1979 όπως αντικαταστάθηκε από το άρθρο 1 παρ 1 του ν. 3208/2003 και 4 παρ. 1ε . του ν. 998/1979. Η ανωτέρω έκταση βρίσκεται στη θέση «Καστελάκι» περιφέρειας τοπικού διαμερίσματος Τρικόρφου Δήμου Χάλκειας Νομού Αιτωλοακαρνανίας και προσδιορίζεται από τα στοιχεία Τμήμα Ι =(0,1,2,3,4,5,6,7,8,20,21,22,23,24,0.) =5,02025 στρεμ. και Τμήμα 11= (0,9,10,11,Π,12,13,14,15,16,17,18,19,0) =1,65129στρεμ , με συνολικό εμβαδόν 6,67154 στρεμ.. και οριοθετείται ως ακολούθως:

ΤΜΗΜΑ Ι = 5,02025 στρεμ.	ΤΜΗΜΑ Π = 1,65129 στρεμ.
Ανατολικά : Με Δάσος	Με Δάσος
Δυτικά : Με Δάσος	Με Αγρό
Βόρεια : Με Δάσος	Με Δάσος
Νότια : Με Αγρό & Δάσος που έχει εκχερσωθεί	Με Αγρό

όπως φαίνεται στο συνημμένο διάγραμμα χάρτη, που αποτελεί αναπόσπαστο μέρος της απόφασης αυτής.

Η απόφαση αυτή να δημοσιευθεί στην Εφημερίδα της Κυβερνήσεως.

Πάτρα, 4 Ιουνίου 2008


Με εντολή Γενικού Γραμματέα Περιφέρειας
Ο Γενικός Διευθυντής Περιφέρειας
ΝΙΚΟΛΑΟΣ ΤΣΩΛΗΣ

ΤΟΠΟΓΡΑΦΙΚΟ ΔΙΑΓΡΑΜΜΑ

ΔΗΜΟΣΙΟΥ ΔΑΣΟΥΣ ΠΟΥ ΕΧΕΙ ΕΚΧΕΡΣΩΘΕΙ
ΣΤΗ ΘΕΣΗ "ΚΑΣΤΕΛΑΚΙ" Τ.Δ. ΤΡΙΚΟΡΦΟΥ ΔΗΜΟΥ ΧΑΛΚΕΙΑΣ
Ε1 (Θ,1,2,3,4,5,6,7,8,20,21,22,23,24,Θ) = 5020,25 Μ2 και Ε2 (Ο,9,10,11,Π,12,13,14,15,16,17,18,19,Ο) = 1651,04 Μ2

Κλίμακα 1:1000


Ανήκει στην αριθ..............................απόφαση Γ.Γ. Π.Δ.Ε.

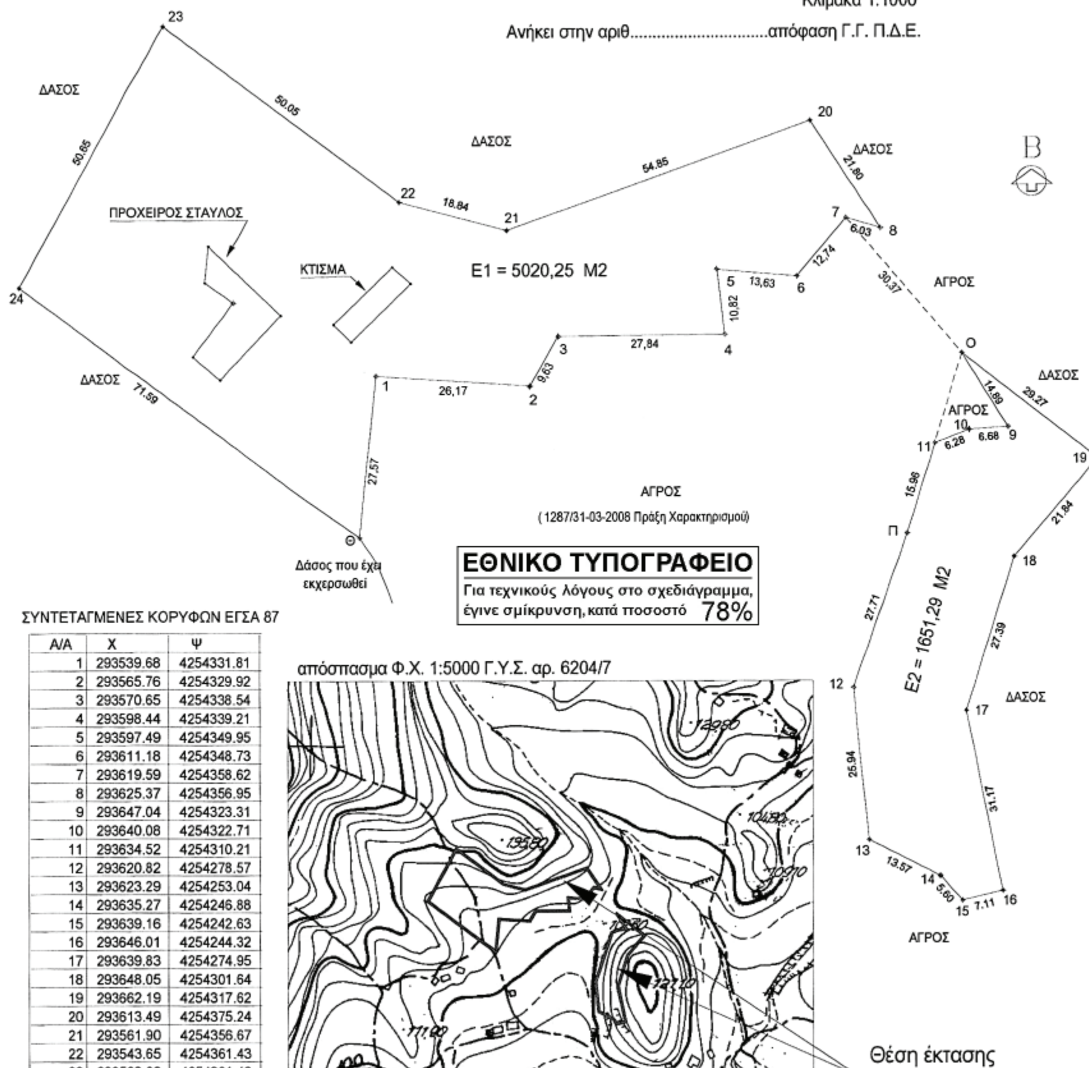

ΣΥΝΤΕΤΑΓΜΕΝΕΣ ΚΟΡΥΦΩΝ ΕΓΣΑ 87

Α/Α	Χ	Ψ
1	293539.68	4254331.81
2	293565.76	4254329.92
3	293570.65	4254338.54
4	293598.44	4254339.21
5	293597.49	4254349.95
6	293611.18	4254348.73
7	293619.59	4254358.62
8	293625.37	4254356.95
9	293647.04	4254323.31
10	293640.08	4254322.71
11	293634.52	4254310.21
12	293620.82	4254278.57
13	293623.29	4254253.04
14	293635.27	4254246.88
15	293639.16	4254242.63
16	293646.01	4254244.32
17	293639.83	4254274.95
18	293648.05	4254301.64
19	293662.19	4254317.62
20	293613.49	4254375.24
21	293561.90	4254356.67
22	293543.65	4254361.43
23	293503.62	4254391.42
24	293479.36	4254347.10
Θ	293536.90	4254304.40
Ο	293639.14	4254335.70
Π	293629.85	4254305.02

απόσπασμα Φ.Χ. 1:5000 Γ.Υ.Σ. αρ. 6204/7

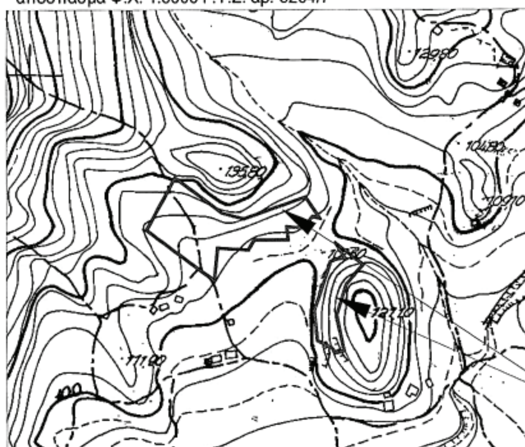

Θέση έκτασης

ΕΚΤΑΣΗ ΠΟΥ ΕΚΧΕΡΣΩΘΗΚΕ

Ναύπακτος 22/5/2008
Ο Δασάρχης Ναυπάκτου
Θεοδ.-Γεωρ. Φούντας
Δασολόγος με Α΄ βαθμό

Ι. Π. Μεσολογγίου 4 - 6 - 2008
Ο Δ/ντης Δασών Αιτωλ/νίας
ΠΑΝΤΑΖΗΣ ΠΑΝΤΕΛΗΣ
ΔΑΣΟΛΟΓΟΣ με Α΄ βαθμό

Πάτρα 4 - 6 - 2008
Ο Γεν. Δ/ντης Π.Δ.Ε.
ΝΙΚΟΛΑΟΣ ΤΣΩΛΗΣ

Αριθμ. 34172/2220/Φθ.18 (2)

Επανακαθορισμός των ορίων παλαιού αιγιαλού στην θέση «Δυτικό Τμήμα εκβολών Βουάγριου» Δ.Δ. Αγ. Σεραφείμ, Δήμου Μώλου, Ν. Φθιώτιδας.

Ο ΓΕΝΙΚΟΣ ΓΡΑΜΜΑΤΕΑΣ ΠΕΡΙΦΕΡΕΙΑΣ ΣΤΕΡΕΑΣ ΕΛΛΑΔΑΣ

Έχοντας υπ'όψιν:

1. Τις διατάξεις του ν. 2971/2001 (ΦΕΚ 285 τ.Α/19.12.2001) «Περί αιγιαλού και παραλίας».

2. Τις διατάξεις του ν.δ. 439/1970 «περί συμπληρώσεως των διατάξεων περί αιγιαλού».

3. Τις διατάξεις του ν.3200/1955 «περί διοικητικής αποκέντρωσης», όπως τροποποιήθηκαν και ισχύουν σήμερα με τα ν.δ. 532/1970, β.δ. 704/1970, β.δ. 705/1970, β.δ. 192/1972, π.δ. 71/1984, π.δ. 347/1986 ν. 2026/1992 και π.δ. 97/1993.

4. Την διάταξη του άρθρου 46 παρ. 21 του ν.3220/2004 (ΦΕΚ 15 τ.Α΄/28.1.2004) δυνάμει της οποίας από 10.4.2004 αρμοδιότητες του Υπουργού Οικονομίας και Οικονομικών οι οποίες ανήκαν ή είχαν μεταβιβασθεί στους Νομάρχες μέχρι την έναρξη λειτουργίας των Νομαρχιακών Αυτοδιοικήσεων και αφορούν θέματα των Υπηρεσιών του Υπουργείου Οικονομίας και Οικονομικών, που εξαιρέθηκαν από την κατάργηση με τις διατάξεις της παραγράφου 2 του άρθρου 39 του ν.2218/1994, περιέρχονται στον Γενικό Γραμματέα της Περιφέρειας.

5. Την υπ' αριθμ. 1063649/790/Α0006/3.8.2004 απόφαση του Υπουργού Οικονομίας και Οικονομικών «περί καταγραφής και διοικητικής κωδικοποίησης των αρμοδιοτήτων σε θέματα Υπηρεσιών του Υπουργείου Οικονομίας και Οικονομικών, που περιέρχονται στους Γεν. Γραμματείς Περιφερειών κατά τις διατάξεις της παρ. 21 του άρθρου 46 του ν.3220/2004».

5. Τις υπ' αριθμ. 2434/27.5.2004 και 87/11.1.2005 αποφάσεις Γεν. Γραμματέα Περιφέρειας Στερεάς Ελλάδας στην οποία ορίζεται η ΔΔΕ/ΠΣΕ αρμόδια για την επικύρωση των ορίων αιγιαλού και παραλίας.

7. Την από 11.7.2007 έκθεση της κατά το άρθρο 3 του ν.2971/2001 αρμόδιας Επιτροπής καθορισμού των ορίων αιγιαλού και παραλίας στην θέση «Δυτικό Τμήμα Εκβολών Χειμάρρου Βουάγριου» Δ.Δ. Αγ. Σεραφείμ, Δήμου Μώλου, Ν. Φθιώτιδας, με ενδιαφερόμενους τους κληρονόμους Γ. Γεωργαντζή.

8. Το από τον Ιούλιο 2002 τοπογραφικό διάγραμμα της παραπάνω περιοχής, που συντάχθηκε σε μία (1) πινακίδα με κλίμακα 1:500 από τον Τοπογράφο Μηχανικό Χρήστο Σαλόγιαννο, το οποίο ελέγχθηκε για την ακρίβεια της αποτύπωσης στις 24.6.2005 από την Ευθυμία Καραγκούνη Πολιτικό Μηχανικό της ΤΥ.Δ.Κ. Ν. Φθιώτιδας και θεωρήθηκε την ίδια ημερομηνία από τον Ευάγγελο Κακκαβή, Πολιτικό Μηχανικό Προϊστάμενο της Τ.Υ.Δ.Κ. Ν. Φθιώτιδας, όπως ορίζουν οι διατάξεις του άρθρου 4 παρ. 2 του ν. 2971/2001 και συνοδεύει την έκθεση της προαναφερόμενης επιτροπής.

9. Το υπ' αριθμ. Φ.544.5/366/08/18.4.2008 έγγραφο του Γενικού Επιτελείου Ναυτικού το οποίο συμφωνεί με τα καθορισθέντα από την Επιτροπή όρια παλαιού αιγιαλού.

10. Το υπ' αριθμ. Φ. 121/1142/12.5.2008 έγγραφο της Κτηματικής Υπηρεσίας Ν. Φθιώτιδας, αποφασίζουμε:

1. Επικυρώνουμε την από 11.7.2007 έκθεση της κατά το άρθρο 3 του ν.2971/2001 αρμόδιας Επιτροπής καθορισμού των ορίων αιγιαλού και παραλίας στην θέση «Δυτικό Τμήμα Εκβολών Χειμάρρου Βουαγρίου», Δ.Δ. Αγ. Σεραφείμ, Δήμου Μώλου, Ν. Φθιώτιδας και το από τον Ιούλιο 2002 τοπογραφικό διάγραμμα της παραπάνω περιοχής, που συντάχθηκε σε μία (1) πινακίδα με κλίμακα 1:500 από τον Πολιτικό Μηχανικό Χρήστο Σαλόγιαννο, ελέγχθηκε για την ακρίβεια της αποτύπωσης στις 24.6.2005 από την Ευθυμία Καραγκούνη Πολιτικό Μηχανικό της Τ.Υ.Δ.Κ. Ν. Φθιώτιδας και θεωρήθηκε την ίδια ημερομηνία από τον Ευάγγελο Κακκαβή, Πολιτικό Μηχανικό Προϊστάμενο της Τ.Υ.Δ.Κ. Ν. Φθιώτιδας, όπως ορίζουν οι διατάξεις του άρθρου 4 παρ. 2 του ν.2971/2001

2. Στο παραπάνω τοπογραφικό διάγραμμα:

α) παραμένουν σε ισχύ οι οριογραμμές αιγιαλού, παραλίας και παλιού αιγιαλού (πλην του τμήματος 9΄΄-10΄΄ που ακυρώθηκε με την 3941/2001 απόφαση του ΣτΕ) όπως είχαν καθορισθεί με την υπ' αριθμ. 1013261/649/Β0010/11.2.1998 απόφαση Υπ. Οικονομικών.

β) επανακαθορίζεται η οριογραμμή του παλαιού αιγιαλού με μπλε συνεχή γραμμή με στοιχεία 9΄΄-10΄΄ της οποίας οι κορυφές εξασφαλίζονται με τις συντεταγμένες τους στο Κρατικό Τριγωνομετρικό Δίκτυο (προβολή ΗΑΤΤ)

Η απόφαση αυτή μαζί με την έκθεση της Επιτροπής και το τοπογραφικό διάγραμμα να δημοσιευθούν στην Εφημερίδα της Κυβερνήσεως.

Λαμία, 3 Ιουνίου 2008

Ο Γενικός Γραμματέας Περιφέρειας
ΑΘΑΝΑΣΙΟΣ ΣΚΟΡΔΑΣ

ΕΚΘΕΣΗ ΕΠΙΤΡΟΠΗΣ ΚΑΘΟΡΙΣΜΟΥ ΟΡΙΩΝ ΑΙΓΙΑΛΟΥ & ΠΑΡΑΛΙΑΣ
(ν. 2971/2001 αρθρ. 3)

Για τον επανακαθορισμό της οριογραμμής παλαιού αιγιαλού στη θέση «Δυτικό τμήμα εκβολών χειμάρρου Βουάγριου» (που έχει ακυρωθεί με την 3941/2001 απόφαση Σ.τ.Ε.) Δ.Δ. Αγίου Σεραφείμ Δήμου Μώλου, με ενδιαφερόμενους τους κληρονόμους Γεωργίου Γεωργαντζή και την Κτηματική Υπηρεσία, όπου πήγαμε σήμερα 11.7.2007 ημέρα Τετάρτη οι υπογεγραμμένοι:

1) Τσιγκόλης Φώτιος, Εφοριακός ΠΕ/Α, Προϊστάμενος της Κτηματικής Υπηρεσίας Νομού Φθιώτιδας, Πρόεδρος της Επιτροπής.

2) Στρωματιάς Γεώργιος, Τοπογράφος Μηχανικός της Κτηματικής Υπηρεσίας Νομού Φθιώτιδας.

3) Φτούλης Ιωάννης, Αντιπλ/χος Λ.Σ., Λιμενάρχης Λιμεναρχείου Στυλίδας.

4) Φούντα Ξανθή, Αρχιτέκτων Μηχανικός, Προϊσταμένη Δ/νσης Χωροταξίας Περιβάλλοντος Νομαρχιακής Αυτοδιοίκησης Φθιώτιδας

Το 5ο μέλος (Προϊστάμενος Δ/νσεως Περιβ. Και Χωροταξίας Περιφ. Στερεάς Ελλάδας ή ο νόμιμος αναπληρωτής του) καίτοι εκλήθη νομίμως δεν προσήλθε, που αποτελούμε την επιτροπή του άρθρου 3 του ν. 2971/2001 (ΦΕΚ 285/19.12.2001 /τ. Α΄) όπως αυτή συγκροτήθηκε με την υπ' αριθμ. 13316/2.8.2006 απόφαση Γεν. Γραμ. Περιφ. Στερεάς Ελλάδας και όπως αυτή τροποποιήθηκε με την με υπ' αριθμ. 1931/6.2.2007 απόφαση του και συγκλήθηκε

με την Φ. 121/1707/9.7.2007 πρόσκληση του Προέδρου της, έχοντας δε υπόψιν:

1. Την υπ' αριθμ. 3941/2001 απόφαση του Συμβουλίου της Επικρατείας, τμήμα Ε', με την οποία ακυρώνει την υπ' αριθμ. 1013261/649/Β0010/11.2.1998 απόφαση του Υπουργού Οικονομικών (ΦΕΚ 102/23.2.1998/τ. Δ΄), καθ' ο μέρος αφορά την ιδιοκτησία των κληρονόμων Γεωργίου Γεωργαντζή και αναπέμπει την υπόθεση στην Διοίκηση, προκειμένου να επανεξετάσει το ζήτημα καθορίζουσα τον ακριβή χρόνο δημιουργίας του παλαιού αιγιαλού σύμφωνα με το σκεπτικό της αποφάσεως.

2. Τις από 18.7.2002, 28.3.2003, 12.12.2006 αιτήσεις των κληρονόμων Γεωργίου Γεωργαντζή με τις συνημμένες εκθέσεις εφαρμογής τίτλων, αεροφωτογραφίες, διαγράμματα, υπομνήματα κ.λ.π. που ζητούν την χάραξη νέας οριογραμμής παλαιού αιγιαλού.

3. Τις από 12.9.2002, 14.9.2006, 3.11.2008 και 17.1.2007 εκθέσεις της επιτροπής καθορισμού

4. Την από 6.7.2006 έκθεση έρευνας εφαρμογής τίτλων ιδιοκτησίας των κληρονόμων Γ. Γεωργαντζή, των Παρασκευής Πρασσά, Τοπογράφου Μηχανικού ΠΕ/Β και Σολδάτου Νικολάου, Εφοριακού ΓΙΕ/Β υπαλλήλου της Κτηματικής Υπηρεσίας Ν. Φθιώτιδας.

5. Την από 15.2.2007 έκθεση ερεύνης εφαρμογής τίτλων ιδιοκτησίας (συμπληρωματική) του Νικολάου Σολδάτου, Εφοριακού ΠΕ/Β΄ της Κτηματικής Υπηρεσίας Νομού Φθιώτιδας.

6. Το από Ιούλιο 2002 τοπογραφικό και υψομετρικό διάγραμμα με κλίμακα 1:500 του Τοπογράφου Μηχανικού Χρήστου Σαλόγιαννου που ελέγχθηκε για την ακρίβεια της αποτύπωσης στις 24.6.2005 από την Ευθυμία Καραγκούνη, Πολιτικό Μηχανικό των Τ.Υ.Δ.Κ. Ν. Φθ/δας και θεωρήθηκε από τον Προϊστάμενο των Τ.Υ.Δ.Κ. Ν. Φθ/δας Πολιτικό Μηχανικό Ευάγγελο Κακκαβή στις 24.6.2005, όπως ορίζει το άρθρο 4 του ν.2971/2001.

7. Την υπ' αριθμ. 1089532/8205 πε /Β0010/ 20.4.2005/ κοινή υπουργική απόφαση Υπ. Οικονομίας & Οικ/κών και ΠΕ.ΧΩ.ΔΕ. «Στοιχεία καθορισμού αιγιαλού και παραλίας».

8. Τις διατάξεις του ν. 2971/2001 (ΦΕΚ 285/19.12.2001/τ. Α΄) «Αιγιαλός, Παραλία και άλλες διατάξεις» και ιδιαίτερα το άρθρο 9 και ειδικώτερα:

α) Την γεωμορφολογία του εδάφους της εξεταζόμενης περιοχής, που αποτελείται από χαλαρά ιζήματα (άμμος, αμμόϊλύς, κροκάλες, χαλίκια και πέτρες) που έχουν προκύψει από την αποσάθρωση των μητρικών πετρωμάτων.

Το σύνολο της εξεταζόμενης περιοχής έχει χαμηλά υψόμετρα και έχει προέλθει από προσχώσεις του Βουάγριου στην θάλασσα. Η εξεταζόμενη περιοχή είναι εκτός οικισμού, εκτός σχεδίου, παλαιότερα ακαλλιέργητη.

β) Το γεγονός ότι στην περιοχή δεν εντοπίσθηκαν φυσικοί παράκτιοι πόροι.

γ) Τα πορίσματα από την εκτίμηση των μετεωρολογικών στοιχείων της περιοχής, ήτοι το γεγονός ότι η περιοχή δεν προσβάλλεται από ισχυρούς ανέμους εντάσεως 8-9 Β, γιατί είναι μέσα στον κλειστό Μαλιακό Κόλπο.

δ) Την μορφολογία του πυθμένα που είναι αμμοχαλικώδης και παρουσιάζει προσχώσεις και μεταφορά άμμου προς δυσμάς με μικρό βάθη στην ακτή.

Υπάρχει παλίρροια με επάλαξη περίπου 1,40m.

ε) Ο τομέας ανάπτυξης του κυματισμού δεν είναι ιδιαίτερα μεγάλος γιατί περιλαμβάνεται στον κλειστό Μαλιακό Κόλπο και έχει μήκη 5,8 - 7 ΚΜ και μόνο σε ένα στενό δίαυλο προς ΒΑ ξεπερνά τα 20 ΚΜ.

στ) Δεν υπάρχουν τεχνικά έργα στην εξεταζόμενη περιοχή, πλην των αναχωμάτων του χειμάρρου που εμποδίζουν την εκτροπή του στις εκατέρωθεν εκτάσεις.

ζ) Δεν υπάρχουν εγκεκριμένες χωροταξικές κατευθύνσεις και χρήσεις γης που να επηρεάζουν την εξεταζόμενη περιοχή.

η) Υπάρχουν δημόσια κτήματα στην περιοχή, τα Α.Β.Κ. 1971 και 1985 που είναι παλαιοί αιγιαλοί.

Θ) Η εξεταζόμενη περιοχή δεν έχει ενταχθεί στο Εθνικό Κτηματολόγιο.

ι) Η ως άνω εξεταζόμενη για τον καθορισμό των οριογραμμών περιοχή εμπίπτει σε περιοχή του Εθνικού Καταλόγου NATURA 2000 με κωδικό πρόσβασης GR 2440002.

9. Τους φακέλλους των καθορισμών που εγκρίθηκαν εκατέρωθεν της εξεταζόμενης περιοχής με τις Φ 121/1699/22.8.1996 απόφ. Περιφ. Δ/ντή Ν. Φθ/δας (ΦΕΚ 988/4.9.1996/τ. Δ΄) και 1013261/649/Β0010/11.2.1998 απόφ. Υπ. Οικ. (ΦΕΚ 102/23.2.1998/τ. Δ΄).

10. Τις οδηγίες που δόθηκαν στην επιτροπή με τα Φ.544.5/102/96/16.2.1996/Γ.Ε.Ν. /A_2/IV , Φ.544.5/408/96/17.7.1996/.ΓΕ.Ν./A_2/IV.

11. Το γεγονός ότι διαπιστώθηκε η ύπαρξη παλαιού αιγιαλού, τόσο από τις επί τόπου παρατηρήσεις (αμμοχαλικώδης σύσταση εδάφους, χαμηλά υψόμετρα, μόνο πρόσφατα έγιναν προσπάθειες καλλιέργειας των προσχώσεων της εξεταζόμενης περιοχής) όσο και από την φωτοερμηνεία των Αεροφωτογραφιών των ετών 1945, 1960, 1972 και 1986, όπου αφ ενός στις Α/Φ 1945 και 1960 εμφανίζονται εκτάσεις αμμοχαλικώδεις, άγονες και ακαλλιέργητες, προσχωσιγενείς, χωρίς ίχνη νομής και κατοχής αλλά και από την σύγκριση των Α/Φ από το 1945 έως το 1986 με το διάγραμμα καθορισμού του 1996 προκύπτει η μετακίνηση της ακτογραμμής προς την θάλασσα κατά 300 περίπου μέτρα στον άξονα του χειμάρρου για την περίοδο 1945 - 1996, αποφασίζουμε:

1. Δεν διαπιστώνουμε λόγους μεταβολών στις οριογραμμές αιγιαλού και παραλίας που καθορίστηκαν με την υπ' αριθμ. 1013261/649/Β0010/11.2.1998 απόφαση Υπ. Οικ. (ΦΕΚ 102/Δ/1998) και δεν προτείνουμε την τροποποίηση τους.

2. Υπάρχει παλαιός αιγιαλός, ο οποίος καθορίζεται (επανακαθορίζεται) με κυανή συνεχή γραμμή με στοιχεία 9΄΄, 10΄΄, στο τμήμα που ακυρώθηκε με την 3941/2001 απόφαση του Σ.τ.Ε.

Στον παλαιό αιγιαλό περιλαμβάνονται οι προσχώσεις στην θάλασσα της περιόδου 1885 έως σήμερα. Από τις παρατηρήσεις και τις συγκρίσεις των Α/Φ και του σχεδιαγράμματος του καθορισμού (αποτύπωση 1996), προκύπτει ότι στην περίοδο 1945 έως 1996 η ακτογραμμή έχει προχωρήσει 300 περίπου μέτρα στον άξονα του χειμάρρου μέσα στην θάλασσα, ενώ ως προσχώσεις της περιόδου 1885 έως 1945 θεωρούνται όλες οι απεικονιζόμενες ως μη καλλιεργήσιμες το 1945 εκτάσεις που έχουν βάθος 200m περίπου στον άξονα του χειμάρρου και δεν απεδείχθη ότι έστω και τμήμα τους καλύπτεται από τίτλους που υπερισχύουν των δικαιωμάτων του Δημοσίου(περίοδος 1945 - 1996 : 51 χρόνια προσχώσεις 300 m περίοδος 1885 έως 1945 : 60 χρόνια προσχώσεις 200 m περίπου).

3. Από τον έλεγχο του συνόλου των τίτλων της φερόμενης ιδιοκτησίας κληρονόμων Γ. Γεωργαντζή και των απωτέρων τους δικαιοπαρόχων προκύπτει ότι δεν υπερισχύουν των δικαιωμάτων του Δημοσίου στον ως άνω καθοριζόμενο παλαιό αιγιαλό και δεν εξαιρούνται από αυτόν. Ο προσδιορισμός της θέσεως των τίτλων των απωτέρων τους δικαιοπαρόχων επί του διαγράμματος του καθορισμού δεν είναι δυνατός (έστω και κατά προσέγγιση) αφ ενός λόγω ανυπαρξίας διαγραμμάτων στα παλαιό συμβόλαια και χωρίς σταθερά όρια, αφ ετέρου από τον τρόπο περιγραφής τους χωρίς πλευρομετρήσεις, σταθερές πλευρές κ.λ.π.

4. Οι κορυφές του παλαιού αιγιαλού με στοιχεία 9΄΄ και 10΄΄ εξασφαλίζονται από συντεταγμένες προβολής ΗΑΤΤ σύμφωνα με τον κατωτέρω πίνακα


ΠΙΝΑΚΑΣ ΣΥΝΤΕΤΑΓΜΕΝΩΝ ΠΑΛΑΙΟΥ ΑΙΓΙΑΛΟΥ		
α/α	Χ	Ψ
9΄΄	21.982,20	7.785,00
10΄΄	21.875,50	7.841,30
11΄΄	(21.593,20)	(7.984,00)


Η Επιτροπή


Ο Πρόεδρος
ΦΩΤΗΣ ΤΣΙΓΚΟΛΗΣ


Τα Μέλη
ΓΕΩΡΓΙΟΣ ΣΤΡΩΜΑΤΙΑΣ
ΙΩΑΝΝΗΣ ΦΤΟΥΛΗΣ


ΞΑΝΘΗ ΦΟΥΝΤΑ

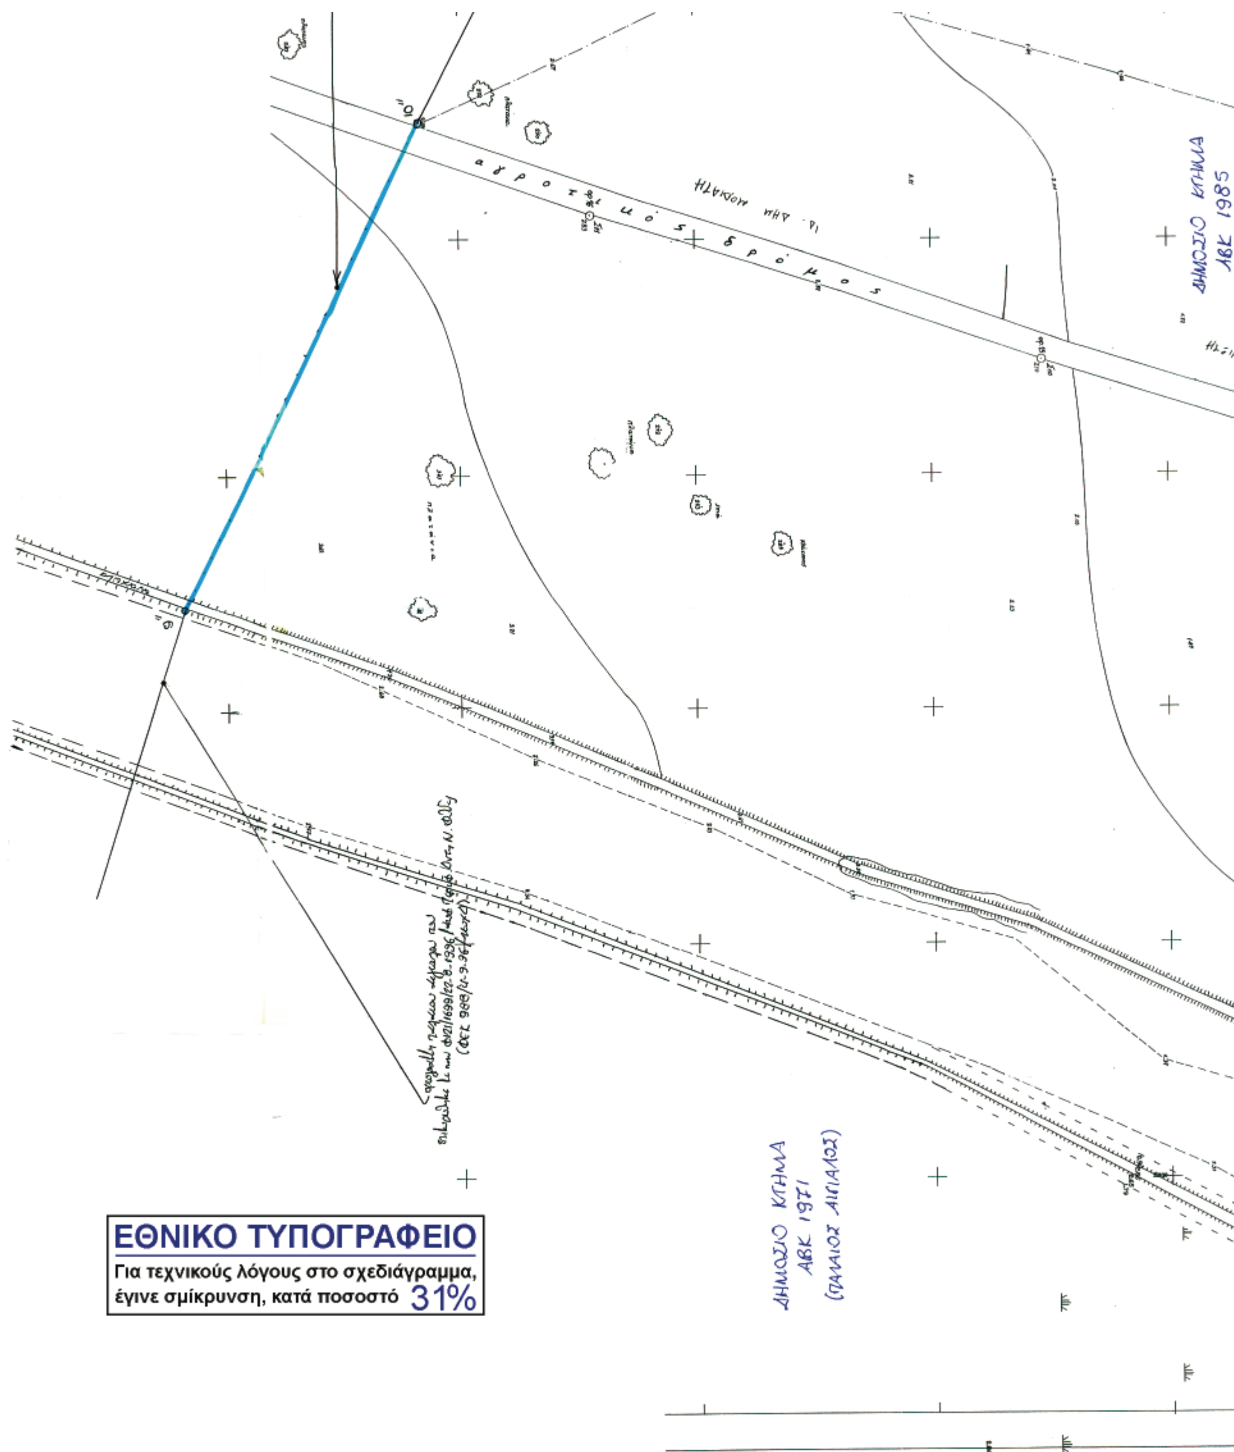
αγροτικός δρόμος
ΔΗΜΟΣΙΟ ΚΤΗΜΑ
ΑΒΚ 1985
ΔΗΜΟΣΙΟ ΚΤΗΜΑ
ΑΒΚ 1971
(ΠΑΛΑΙΟΣ ΑΙΓΙΑΛΟΣ)
ΕΘΝΙΚΟ ΤΥΠΟΓΡΑΦΕΙΟ
Για τεχνικούς λόγους στο σχεδιάγραμμα,
έγινε σμίκρυνση, κατά ποσοστό 31%

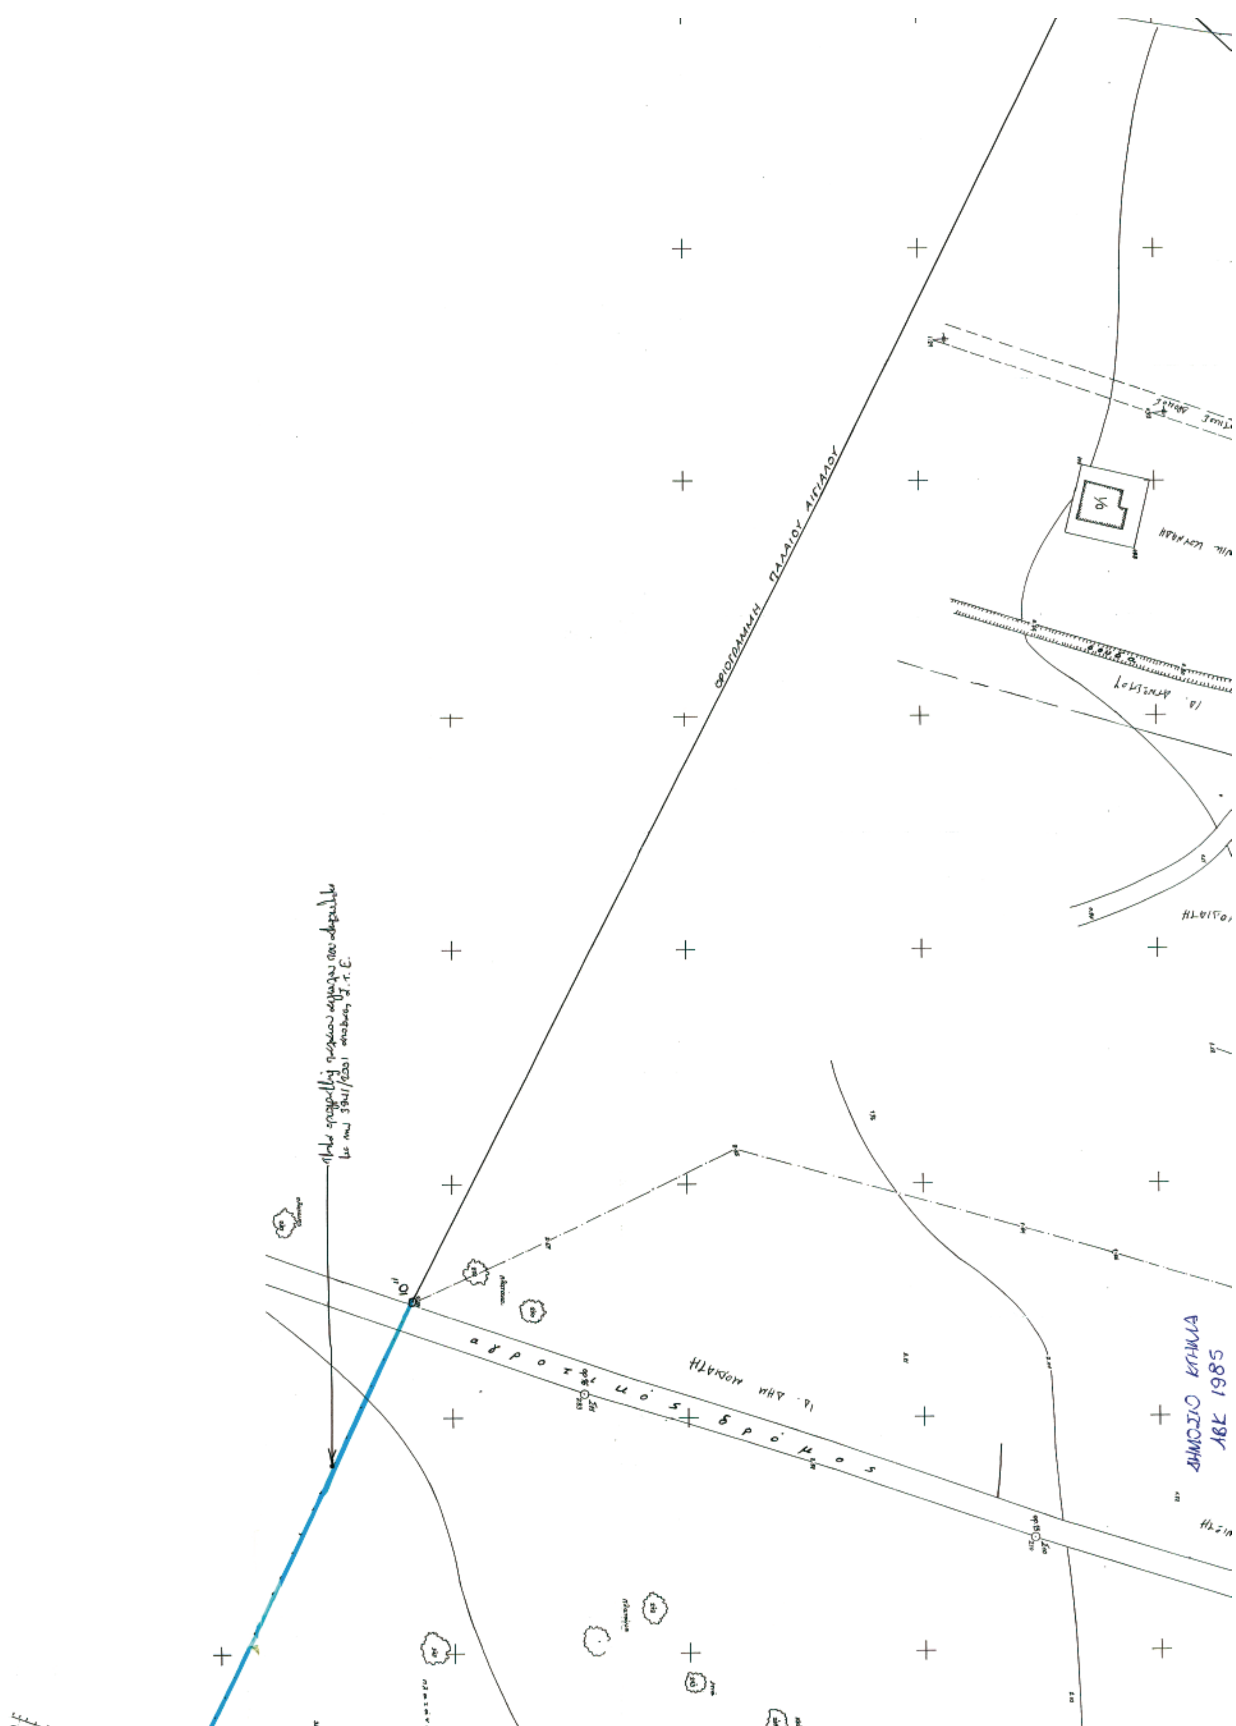
ΟΡΙΟΓΡΑΜΜΗ ΠΑΛΑΙΟΥ ΑΙΓΙΑΛΟΥ
αγροτικός δρόμος
ΔΗΜΟΣΙΟ ΚΤΗΜΑ
ΑΒΚ 1985

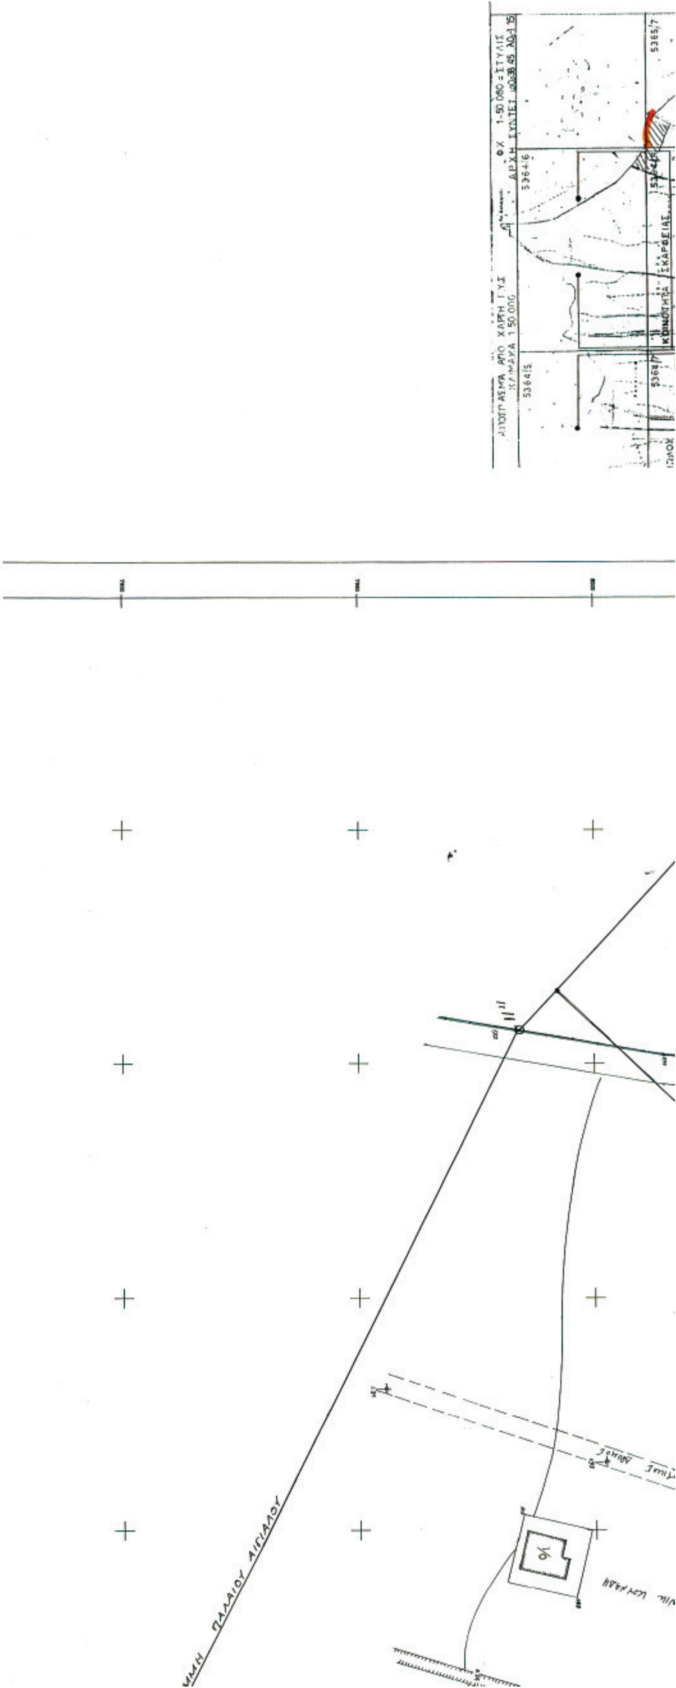

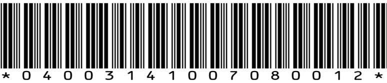
04003141007080012

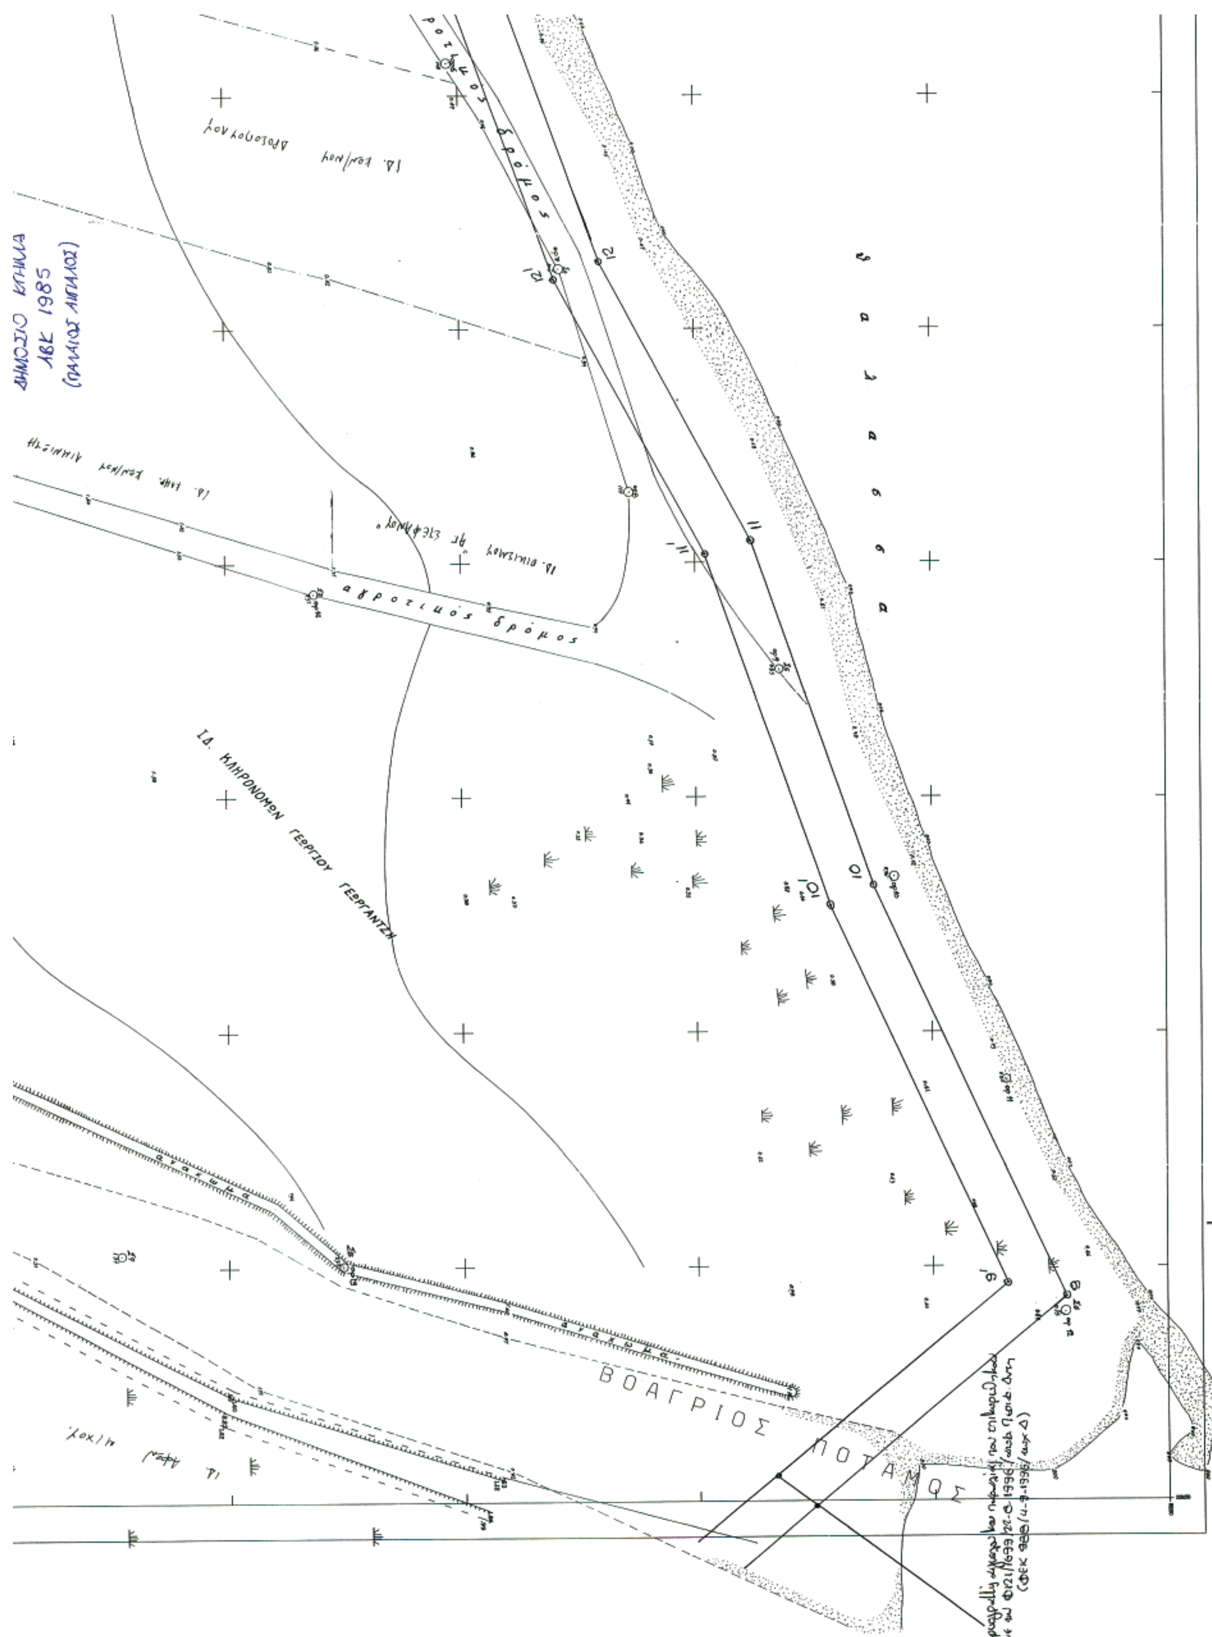
ΒΟΑΓΡΙΟΣ ΠΟΤΑΜΟΣ
αγροτικός δρόμος
ΙΔ. ΚΛΗΡΟΝΟΜΩΝ ΓΕΩΡΓΙΟΥ ΓΕΩΡΓΑΝΤΖΗ
ΔΗΜΟΣΙΟ ΚΤΗΜΑ
ΑΒΚ 1985
(ΠΑΛΑΙΟΣ ΑΙΓΙΑΛΟΣ)

αγροτικός δρόμος

ΟΡΙΟΓΡΑΜΜΗ ΠΑΡΑΛΙΑΣ

ΟΡΙΟΓΡΑΜΜΗ ΑΙΓΙΑΛΟΥ

θάλασσα

ΔΗΜΟΣΙΟ ΚΤΗΜΑ
ΑΒΚ 1985
(ΠΑΛΑΙΟΣ ΑΙΓΙΑΛΟΣ)

ΚΟΙΝΟΤΗΤΑ ΣΚΑΡΦΕΙΑΣ
ΑΓΡΟΤΙΚΑ ΕΚΤΑΣΗ 47825,50 μ²
ΑΣΤΙΚΑ
ΣΥΝΟΛΟ

ΚΟΙΝΟΤΗΤΑ ΑΓ. ΣΕΡΑΦΕΙΜ
ΑΓΡΟΤΙΚΑ ΕΚΤΑΣΗ 211075 μ²
ΑΣΤΙΚΑ 0
ΣΥΝΟΛΟ 8

ΤΟΠΟΓΡΑΦΙΚΟ ΔΙΑΓΡΑΜΜΑ ΚΑΘΟΡΙΣΜΟΥ ΟΡΙΩΝ ΑΙΓΙΑΛΟΥ - ΠΑΡΑΛΙΑΣ

ΠΕΡΙΟΧΗ: ΚΟΙΝΟΤΗΤΑ ΑΓΙΟΥ ΣΕΡΑΦΕΙΜ
ΕΠΑΡΧΙΑ: ΛΟΚΡΙΔΟΣ
ΑΡΜΟΔΙΑ ΔΟΥ: ΛΑΜΙΑΣ
ΝΟΜΑΡΧΙΑ: ΦΘΩΤΙΔΑΣ

ΚΛΙΜΑΚΑ 1:500

DATUM : ΑΘΗΝΩΝ
ΕΛΛΕΙΨΟΕΙΔΕΣ : BESSEL
ΠΡΟΒΟΛΗ : HATT

ΣΥΜΒΟΛΙΣΜΟΙ

Ρ1	: ΟΡΟΣΗΜΟ
1/Π	: ΙΣΟΓΕΙΟΣ ΟΙΚΟΔΟΜΗ
-X-----X-	: ΦΡΑΚΤΗΣ
	: ΑΜΜΟΥΔΙΑ
	: ΑΝΑΧΩΜΑ ΠΟΤΑΜΟΥ
.125	: ΥΨΟΜΕΤΡΟ ΣΗΜΕΙΟΥ

ΥΠΟΜΝΗΜΑ ΕΠΙΤΡΟΠΗΣ

Το παρόν συνοδεύει την από 11/10/1/07 έκθεση της επιτροπής καθορισμού ορίων Αιγιαλού και Παραλίας (αφορά Ν 2971/01)

.... κόκκινη γραμμή οριογραμμή Αιγιαλού

.... κίτρινη γραμμή οριογραμμή Παραλίας

———— μπλε γραμμή οριογραμμή παλαιού Αιγιαλού

Για τον καθορισμό της οριογραμμής της παραλίας χαράχτηκε πολυγωνική γραμμή παράλληλη προς την οριογραμμή του αιγιαλού σε απόσταση 10 μέτρων για να εξυπηρετούνται οι σκοποί των άρθρων 1,2 και 7 του Ν.2971/01 Οι κορυφές της οριογραμμής του αιγιαλού και του παλαιού αιγιαλού επισυνάπτονται στο σύστημα προβολής HATT σύμφωνα με τον σχετικό πίνακα

Λαμία 11/10/1/07 2007

Η ΕΠΙΤΡΟΠΗ

1 Ο ΠΡΟΕΔΡΟΣ 2 3 4 ΤΑ ΜΕΛΗ

ΧΡΗΣΤΟΣ ... ΛΟΓΙΑΝΝΟΣ
ΑΓΡΟΝΟΜΟΣ ΤΟΠΟΓΡΑΦΟΣ ΜΗΧΑΝΙΚΟΣ
ΕΘΝΙΚΟΥ ΜΕΤΣΟΒΙΟΥ ΠΟΛΥΤΕΧΝΕΙΟΥ
ΑΡ. ΜΗΤΡ. Τ.Ε.Ε. 16079 ΑΦΜ 40680787
ΠΛ. ΠΑΡΚΟΥ 11 ... ΤΗΛ. 35444 ΛΑΜΙΑ

ΔΙΕΝΕΡΓΗΘΗΚΕ ΕΠΙΤΟΠΙΟΣ ΕΛΕΓΧΟΣ ΓΙΑ ΤΗΝ ΑΚΡΙΒΕΙΑ ΤΗΣ ΑΠΟΤΥΠΩΣΗΣ
ΛΑΜΙΑ 24/6/2005
Ο ΜΗΧΑΝΙΚΟΣ
ΕΥΘΥΜΙΑ ΚΑΡΑΓΚΟΥΝΗ
ΠΟΛ. ΜΗΧΑΝΙΚΟΣ

ΛΑΜΙΑ 24/6/2005
ΘΕΩΡΗΘΗΚΕ
Ο ΠΡΟΙΣΤΑΜΕΝΟΣ
Τ.Υ.Δ.Κ. ΝΟΜΟΥ ΦΘΩΤΙΔΑΣ

αγροτικός δρόμος

Ιδ. Κάμπινγκ Venezuela

Γραμμή παλαιού αιγιαλού

Γραμμή παραλίας

Γραμμή αιγιαλού

Α Α' Α'' Ε' Ε'

θάλασσα

οριογραμμή αιγιαλού-παραλίας και παλαιού αιγιαλού που επικυρώθηκαν με την 1013261/6491/Β0010/11-2-1998 απόφαση ΥΠ. ΟΙΚ (ΦΕΚ 102/23-2-98/τ.Δ)

Β

12"

ΕΘΝΙΚΟ ΤΥΠΟΓΡΑΦΕΙΟ
ΕΦΗΜΕΡΙΣ ΤΗΣ ΚΥΒΕΡΝΗΣΕΩΣ

ΠΕΡΙΦΕΡΕΙΑΚΑ ΓΡΑΦΕΙΑ ΠΩΛΗΣΗΣ Φ.Ε.Κ.

ΘΕΣΣΑΛΟΝΙΚΗ - Βασ. Όλγας 227 **23104 23956**
ΠΕΙΡΑΙΑΣ - Ευριπίδου 63 **210 4135228**
ΠΑΤΡΑ - Κορίνθου 327 **2610 638109**
ΙΩΑΝΝΙΝΑ - Διοικητήριο **26510 87215**
ΚΟΜΟΤΗΝΗ - Δημοκρατίας 1 **25310 22858**
ΛΑΡΙΣΑ - Διοικητήριο **2410 597449**
ΚΕΡΚΥΡΑ - Σαμαρά 13 **26610 89122**
ΗΡΑΚΛΕΙΟ - Πεδιάδος 2 **2810 300781**
ΜΥΤΙΛΗΝΗ - Πλ. Κωνσταντινουπόλεως 1 **22510 46654**

ΤΙΜΗ ΠΩΛΗΣΗΣ ΦΥΛΛΩΝ ΤΗΣ ΕΦΗΜΕΡΙΔΟΣ ΤΗΣ ΚΥΒΕΡΝΗΣΕΩΣ

Σε έντυπη μορφή

- Για τα Φ.Ε.Κ. από 1 μέχρι 16 σελίδες σε 1 €, προσαυξανόμενη κατά 0,20 € για κάθε επιπλέον οκτασέλιδο ή μέρος αυτού.
- Για τα φωτοαντίγραφα Φ.Ε.Κ. σε 0,15 € ανά σελίδα.

Σε μορφή DVD/CD

Τεύχος	Ετήσια έκδοση	Τριμηνιαία έκδοση	Μηνιαία έκδοση
Α΄	150 €	40 €	15 €
Β΄	300 €	80 €	30 €
Γ΄	50 €	-	-
Υ.Ο.Δ.Δ.	50 €	-	-
Δ΄	110 €	30 €	-

Τεύχος	Ετήσια έκδοση	Τριμηνιαία έκδοση	Μηνιαία έκδοση
Α.Α.Π.	110 €	30 €	-
Ε.Β.Ι.	100 €	-	-
Α.Ε.Δ.	5 €	-	-
Δ.Δ.Σ.	200 €	-	20 €
Α.Ε. - Ε.Π.Ε. και **Γ.Ε.ΜΗ.**	-	-	100 €

- Η τιμή πώλησης μεμονωμένων Φ.Ε.Κ. σε μορφή cd-rom από εκείνα που διατίθενται σε ψηφιακή μορφή και μέχρι 100 σελίδες, σε 5 € προσαυξανόμενη κατά 1 € ανά 50 σελίδες.
- Η τιμή πώλησης σε μορφή cd-rom/dvd, δημοσιευμάτων μιας εταιρείας στο τεύχος Α.Ε.-Ε.Π.Ε. και Γ.Ε.ΜΗ. σε 5 € ανά έτος.

ΠΑΡΑΓΓΕΛΙΑ ΚΑΙ ΑΠΟΣΤΟΛΗ Φ.Ε.Κ.: Τηλεφωνικά: 210 4071010 - fax: 210 4071010 - internet: http://www.et.gr

ΕΤΗΣΙΕΣ ΣΥΝΔΡΟΜΕΣ Φ.Ε.Κ.

Τεύχος	Έντυπη μορφή	Ψηφιακή Μορφή
Α΄	225 €	190 €
Β΄	320 €	225 €
Γ΄	65 €	Δωρεάν
Υ.Ο.Δ.Δ.	65 €	Δωρεάν
Δ΄	160 €	80 €
Α.Α.Π.	160 €	80 €
Ε.Β.Ι.	65 €	33 €

Τεύχος	Έντυπη μορφή	Ψηφιακή Μορφή
Α.Ε.Δ.	10 €	Δωρεάν
Α.Ε. - Ε.Π.Ε. και **Γ.Ε.ΜΗ.**	2.250 €	645 €
Δ.Δ.Σ.	225 €	95 €
Α.Σ.Ε.Π.	70€	Δωρεάν
Ο.Π.Κ.	-	Δωρεάν
Α΄+ Β΄+ Δ΄ + Α.Α.Π.	-	450 €

- Το τεύχος Α.Σ.Ε.Π. (έντυπη μορφή) θα αποστέλλεται σε συνδρομητές ταχυδρομικά, με την επιβάρυνση των 70 €, ποσό το οποίο αφορά τα ταχυδρομικά έξοδα.
- Για την παροχή πρόσβασης μέσω διαδικτύου σε Φ.Ε.Κ. προηγουμένων ετών και συγκεκριμένα στα τεύχη: **α)** Α, Β, Δ, Α.Α.Π., Ε.Β.Ι. και Δ.Δ.Σ., η τιμή προσαυξάνεται, πέραν του ποσού της ετήσιας συνδρομής του 2007, κατά 40 € ανά έτος και ανά τεύχος και **β)** για το τεύχος Α.Ε.-Ε.Π.Ε. & Γ.Ε.ΜΗ., κατά 60 € ανά έτος παλαιότητας.

* Η καταβολή γίνεται σε όλες τις Δημόσιες Οικονομικές Υπηρεσίες (Δ.Ο.Υ.). Το πρωτότυπο διπλότυπο (έγγραφο αριθμ. πρωτ. 9067/28.2.2005 2η Υπηρεσία Επιτρόπου Ελεγκτικού Συνεδρίου) με φροντίδα των ενδιαφερομένων, πρέπει να αποστέλλεται ή να κατατίθεται στο Εθνικό Τυπογραφείο (Καποδιστρίου 34, Τ.Κ. 104 32 Αθήνα).

* Σημειώνεται ότι φωτοαντίγραφα διπλοτύπων, ταχυδρομικές Επιταγές για την εξόφληση της συνδρομής, δεν γίνονται δεκτά και θα επιστρέφονται.

* Οι οργανισμοί τοπικής αυτοδιοίκησης, τα νομικά πρόσωπα δημοσίου δικαίου, τα μέλη της Ένωσης Ιδιοκτητών Ημερησίου Τύπου Αθηνών και Επαρχίας, οι τηλεοπτικοί και ραδιοφωνικοί σταθμοί, η Ε.Σ.Η.Ε.Α., τα τριτοβάθμια συνδικαλιστικά Όργανα και οι τριτοβάθμιες επαγγελματικές ενώσεις δικαιούνται έκπτωσης πενήντα τοις εκατό (50%) επί της ετήσιας συνδρομής (τρέχον έτος + παλαιότητα).

* Το ποσό υπέρ Τ.Α.Π.Ε.Τ. [5% επί του ποσού συνδρομής (τρέχον έτος + παλαιότητα)], καταβάλλεται ολόκληρο (Κ.Α.Ε. 3512) και υπολογίζεται πριν την έκπτωση.

* Στην Ταχυδρομική συνδρομή του τεύχους Α.Σ.Ε.Π. δεν γίνεται έκπτωση.

Πληροφορίες για δημοσιεύματα που καταχωρούνται στα Φ.Ε.Κ. στο τηλ.: 210 5279000.
Φωτοαντίγραφα παλαιών Φ.Ε.Κ.: Μάρνη 8 τηλ.: 210 8220885, 210 8222924, 210 5279050.
Οι πολίτες έχουν τη δυνατότητα ελεύθερης ανάγνωσης των δημοσιευμάτων που καταχωρούνται σε όλα τα τεύχη της Εφημερίδας της Κυβερνήσεως πλην εκείνων που καταχωρούνται στο τεύχος Α.Ε.-Ε.Π.Ε και Γ.Ε.ΜΗ., από την ιστοσελίδα του Εθνικού Τυπογραφείου (www.et.gr).

Οι υπηρεσίες εξυπηρέτησης πολιτών λειτουργούν καθημερινά από 08:00 μέχρι 13:00



ΑΠΟ ΤΟ ΕΘΝΙΚΟ ΤΥΠΟΓΡΑΦΕΙΟ
ΚΑΠΟΔΙΣΤΡΙΟΥ 34 * ΑΘΗΝΑ 104 32 * ΤΗΛ. 210 52 79 000 * FAX 210 52 21 004
ΗΛΕΚΤΡΟΝΙΚΗ ΔΙΕΥΘΥΝΣΗ: http://www.et.gr – e-mail: webmaster.et@et.gr